



Situacijos schema




 
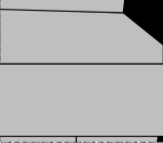



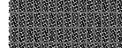



Sklypo eksplikacija


1. Projektuojamas muitinės sandėlio pastatas
2. Projektuojama 8 vietų vilkikų stovėjimo aikštelė
3. Projektuojama 11 vietų lengvųjų automobilių aikštelė
4. Projektuojama vilkikų apsisukimo aikštelė
5. Poilsio vieta
6. Žalia zona

Techniniai rodikliai


- | | |
|------------------------|-------------|
| 1. Sklypo plotas | 1 6506 m.kv |
| 2. Užstatymo plotas | 760 m.kv |
| 3. Užstatymo procentas | 5 % |
| 4. Bendras plotas | 788,40 m.kv |
| 5. Pastato aukštis | 9.1 m |

Sutartiniai pažymėjimai

-  Sklypo riba
-  Patekimas į sklypą
-  Patekimas į pastatą
-  Metalinio tinklo tvora
-  Gretimi pastatai
-  Automobilių stovėjimo vieta
-  Vilkikų stovėjimo vieta
-  Inžinerinių tinklų apsaugos zona
-  Servitutų zona
-  Asfalto danga
-  Trinkelių danga
-  Veja

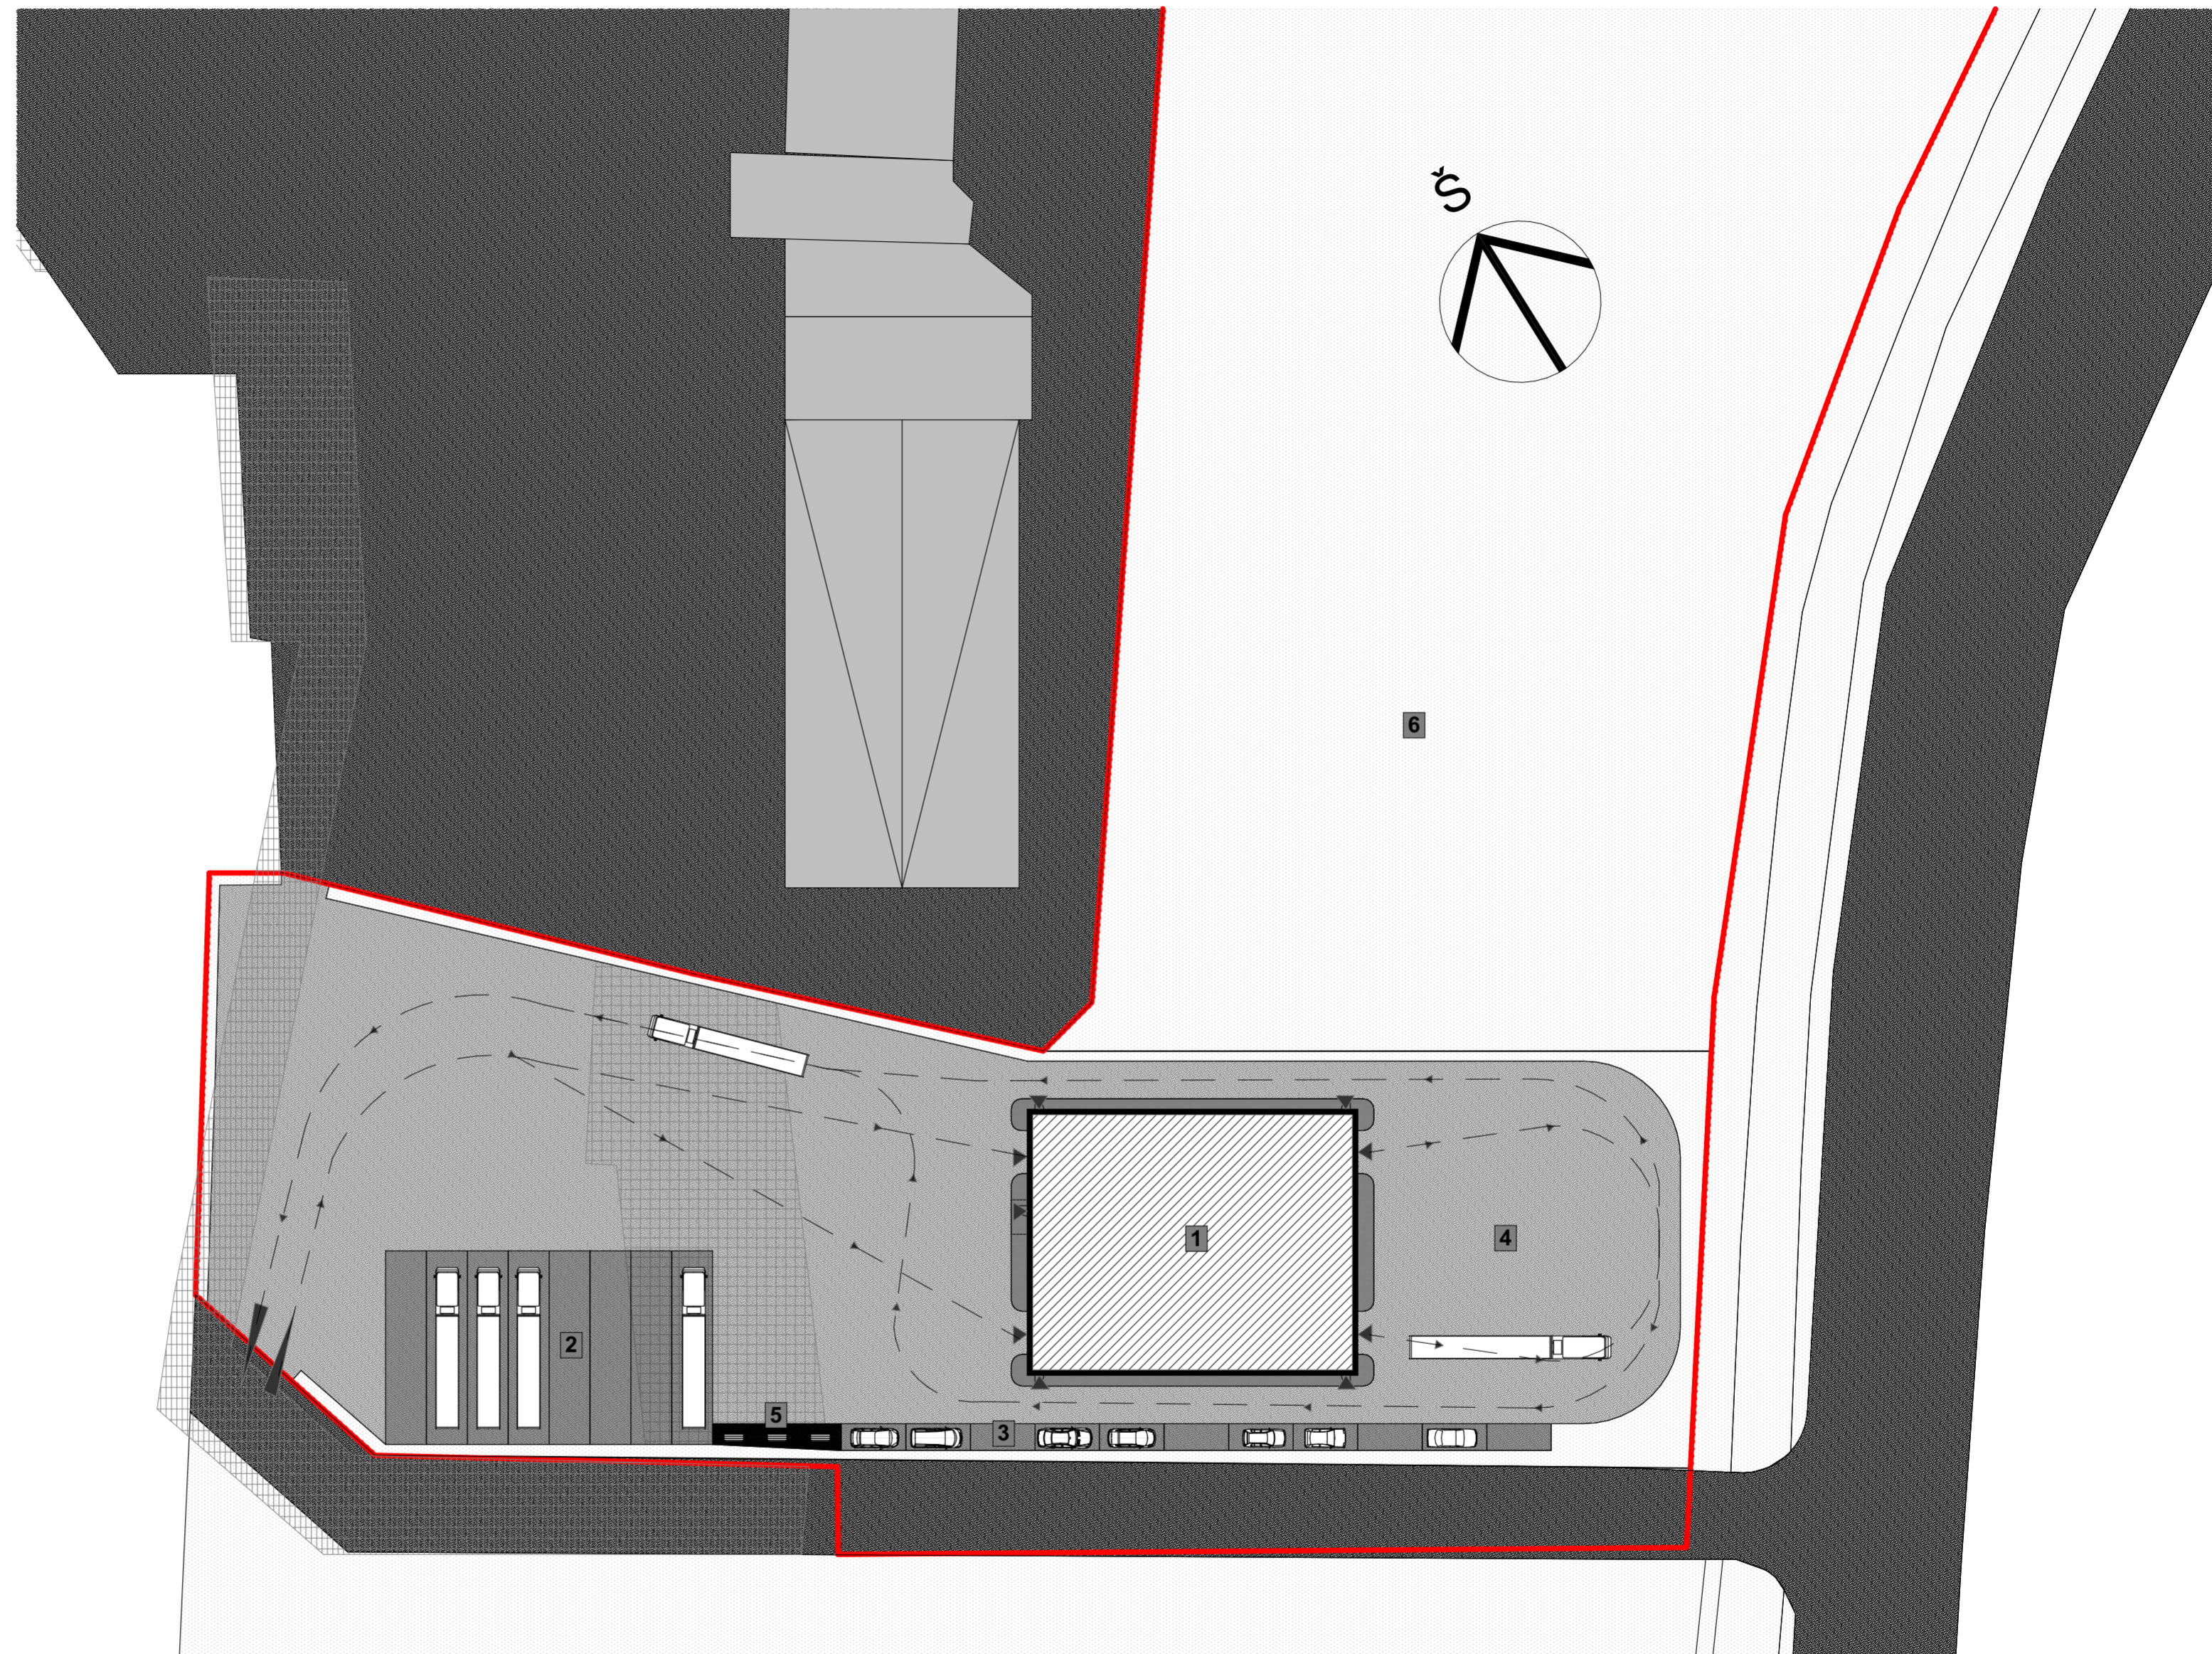


Atestato Nr.	V. Putnos Ind. v. paž. Nr. 570205 Ažuolyno g. 6-44225, Kaunas tel. 861564704 / www.jpiarchitektai.lt			Statinio projekto pavadinimas: Muitinės sandėlio Aukštaičių g. 3b Utenoje galimybių studija	
A1269	PV	L. Putnienė	2023	Brėžinio pavadinimas:	Laida
A1405	ARCH	V. Putna	2023	Sklypo planas M 1:500	0
Kalba	Statytojas:			Brėžinio žymuo:	Lapas Lap. sk.
LT	UAB "Viktauga"			23 - 14 - PP - SA -	

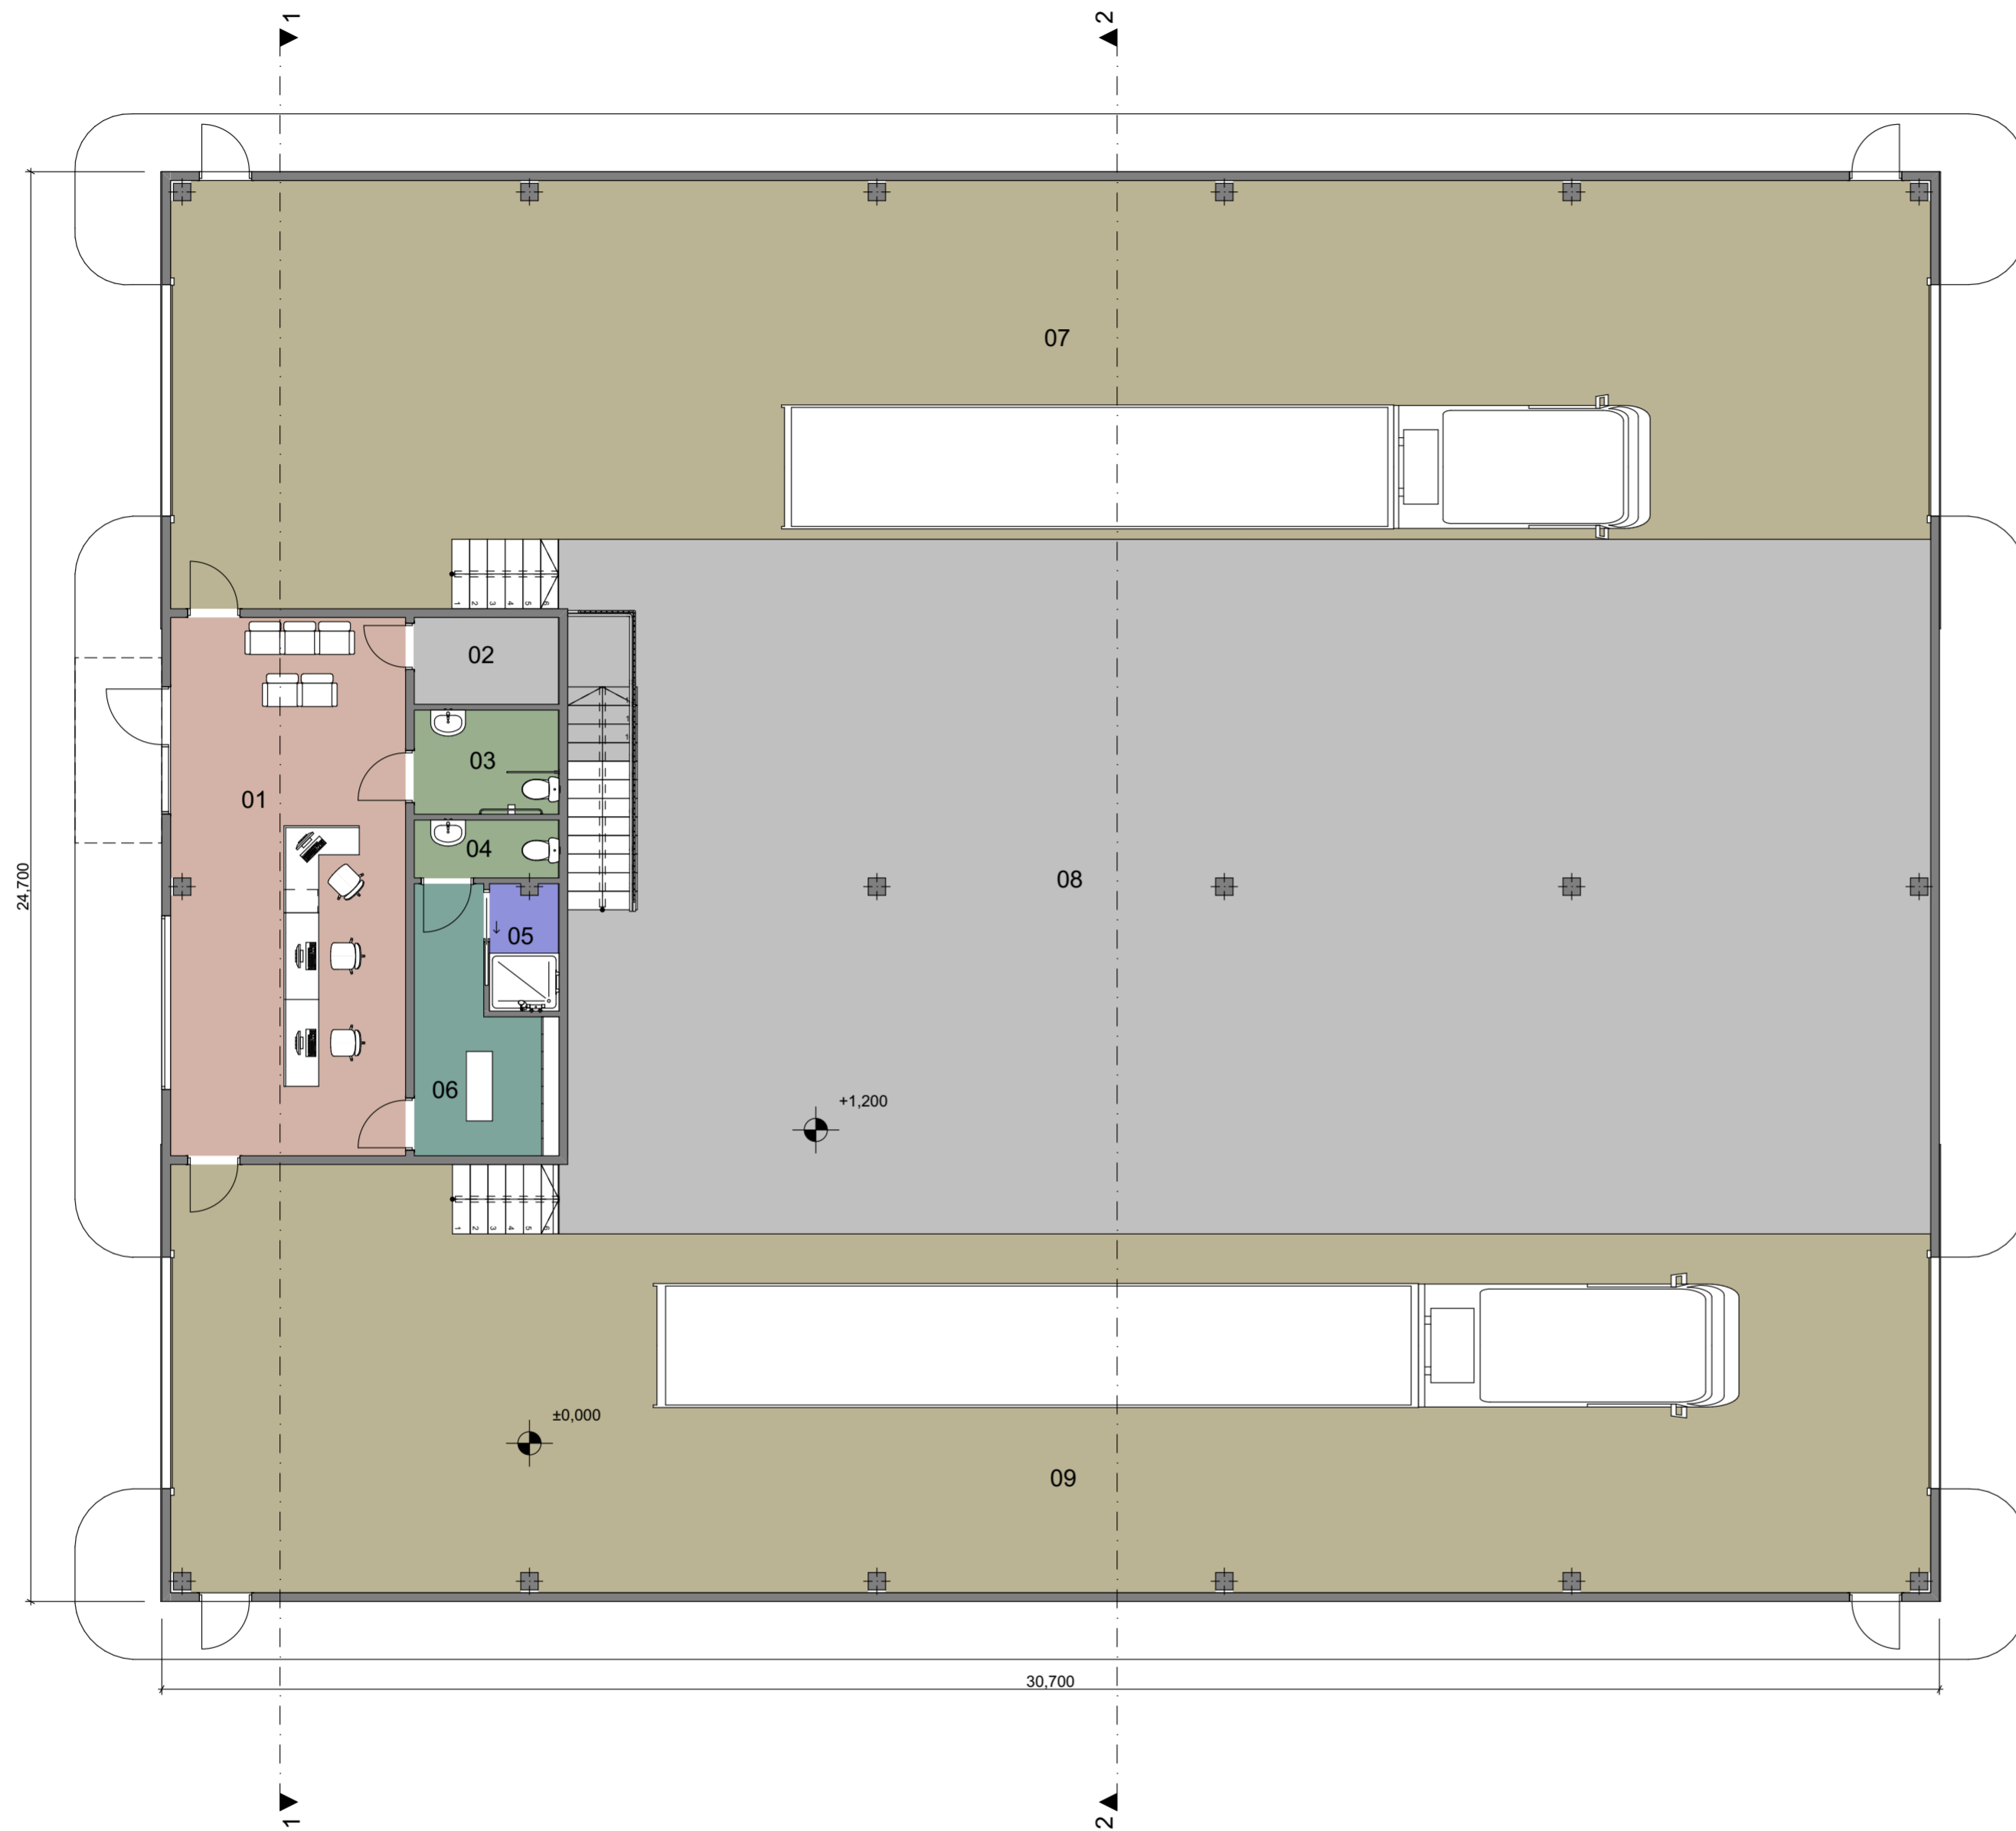



PIRMO A. PATALPŲ EKSPLIKACIJA		
Nr.	Patalpos pavadinimas	Plotas m.kv
01	Priimamasis	37,64
02	Techninė p.	3,75
03	Wc	4,50
04	Wc	2,50
05	Dušas	2,58
06	Persirengimo p.	8,76
07	Vilkiko patikros zona	193,64
08	Sandėliavimo rampa	279,77
09	Vilkiko patikros zona	193,67
		726,81 m ²

Atestato Nr.	V. Putnos Ind. v. paž. Nr. 570205 Ažuolyno g. 6-44225, Kaunas tel. 861564704 / www.jpiarchitektai.lt			Statinio projekto pavadinimas: Muitinės sandėlio Aukštaičių g. 3b Utenoje galimybių studija	
A1269	PV	L. Putnienė	2023	Brėžinio pavadinimas:	
A1405	ARCH	V. Putna	2023	PIRMO AUKŠTO PLANAS M 1:100	
Kalba	Statytojas:			Brėžinio žymuo:	Lapas
LT	UAB "Viktauga"			23 - 14 - PP - SA -	Lap. sk.

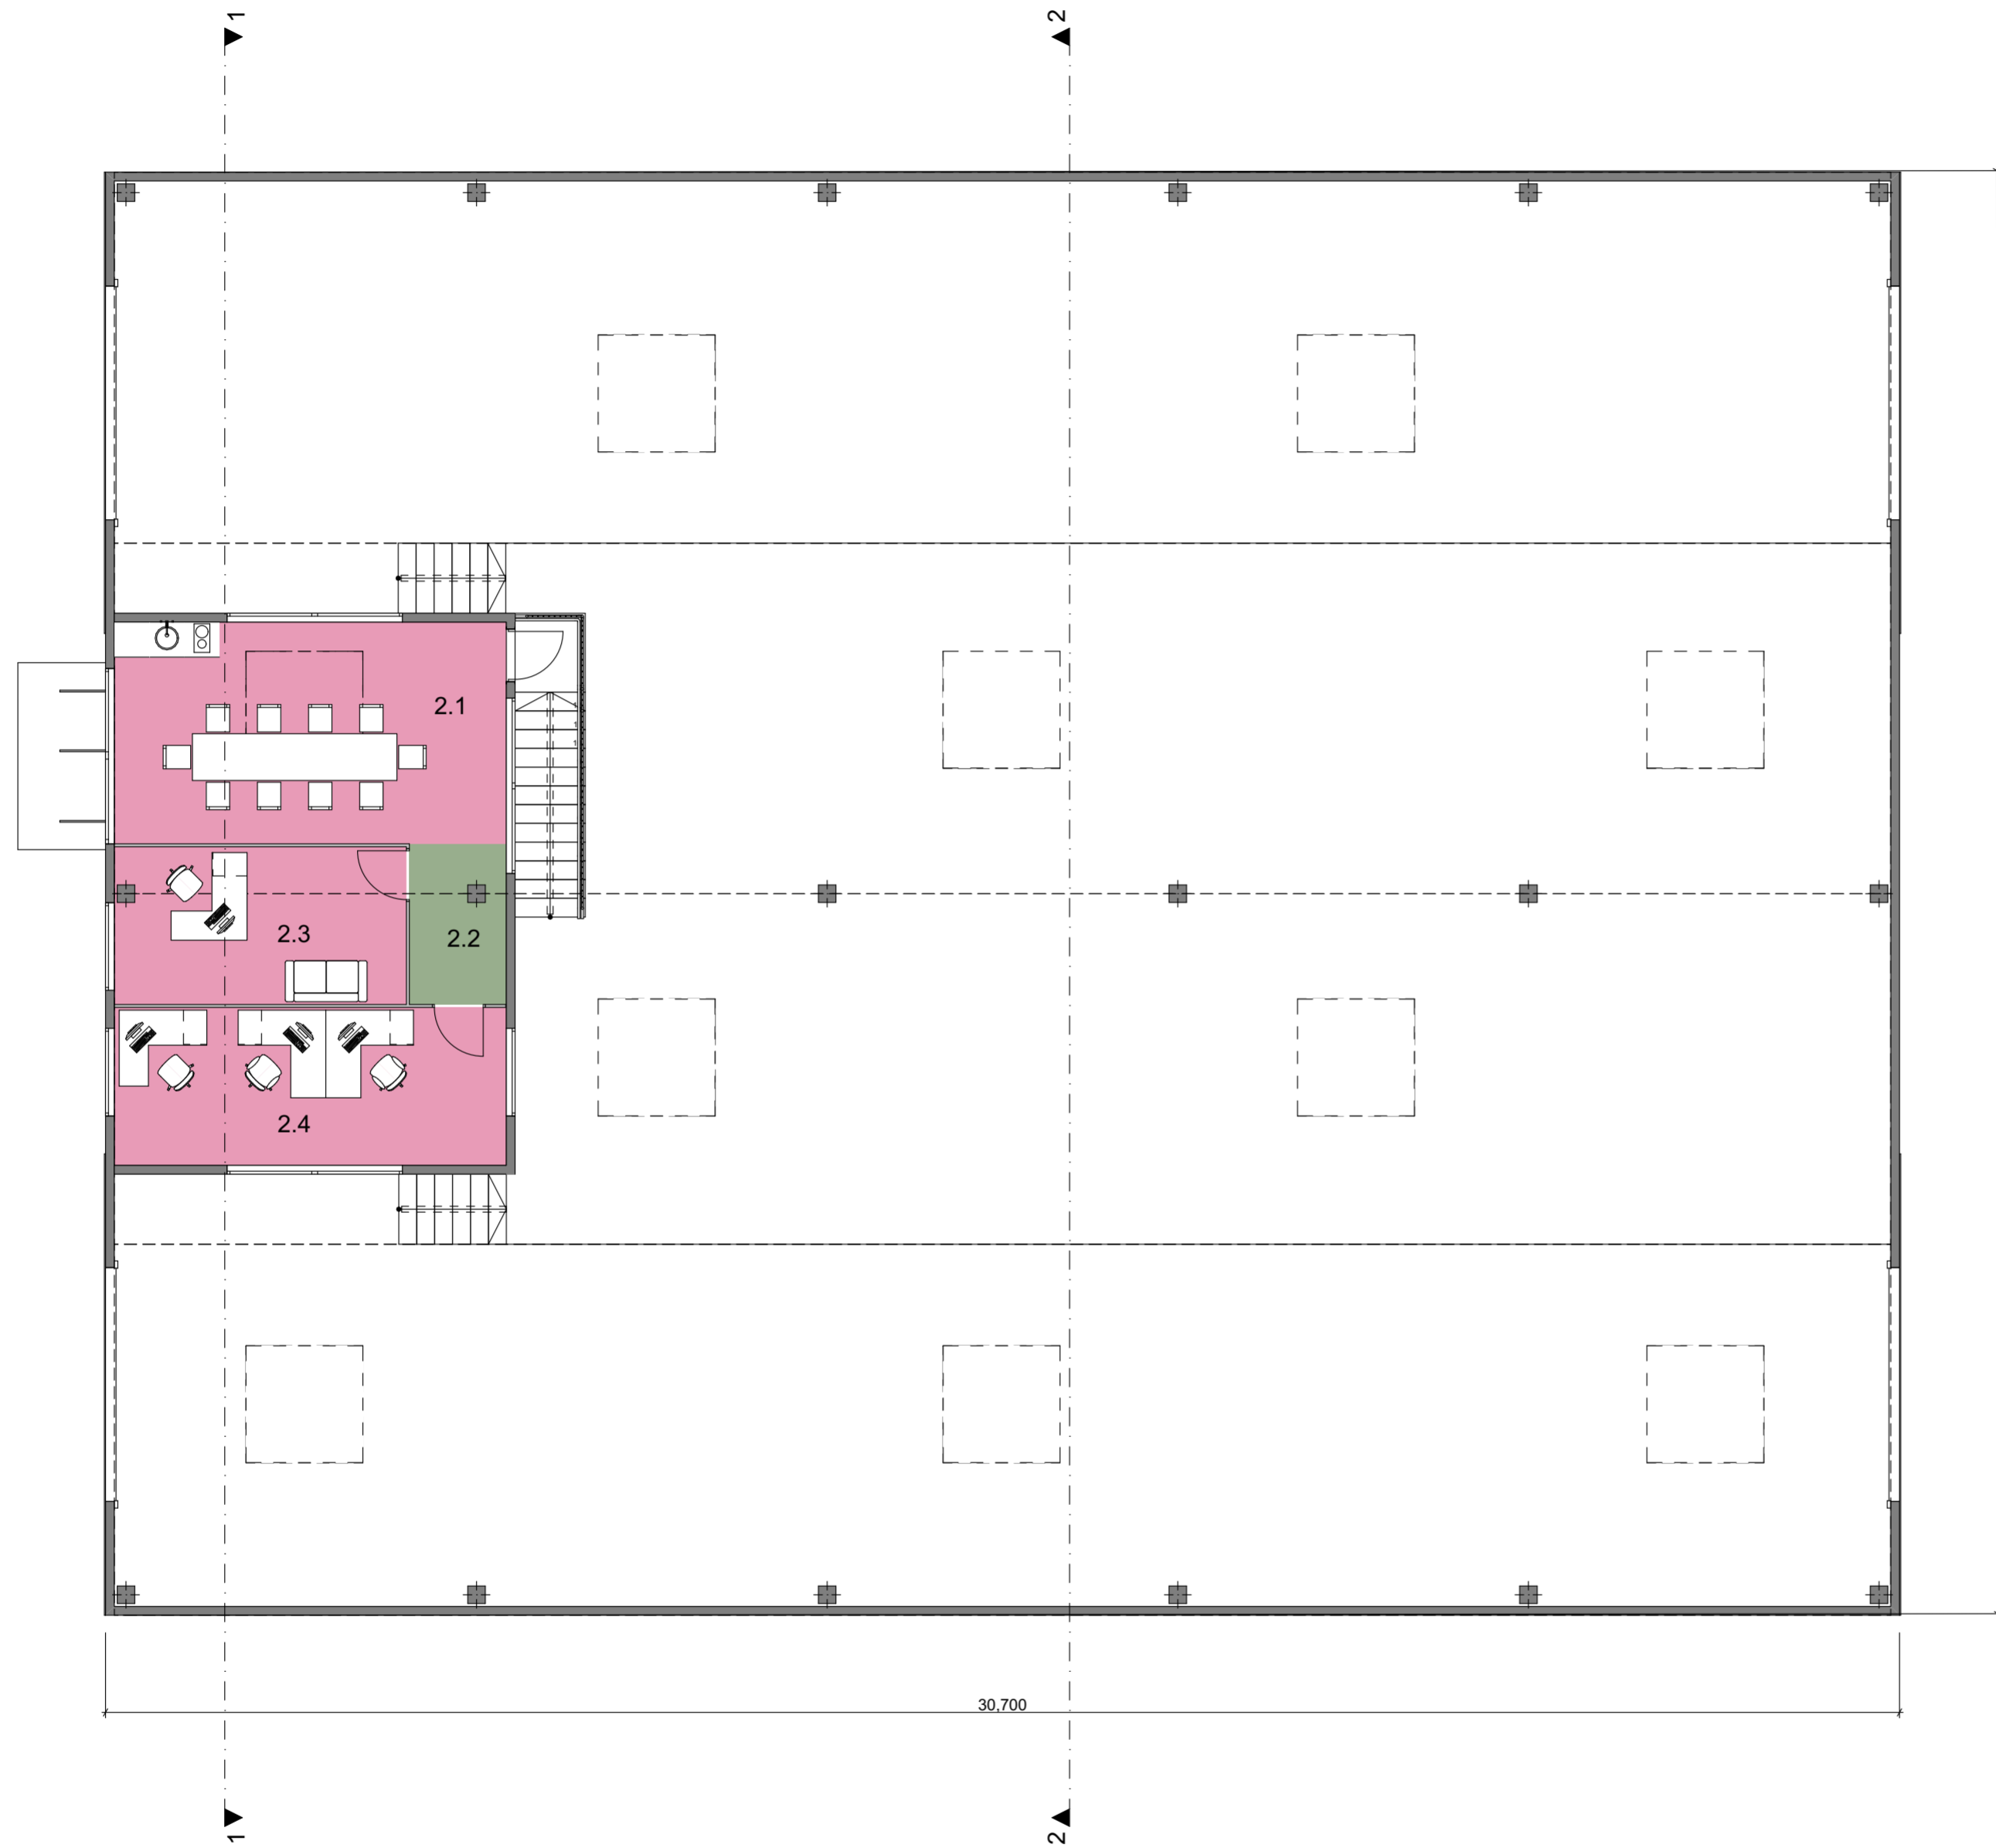


ANTRESOLĖS PATALPŲ EKSPLIKACIJA		
Nr.	Patalpos pavadinimas	Plotas m.kv
2.1	Pasitarimų k.	25,47
2.2	Koridorius	4,57
2.3	Kabinetas	13,41
2.4	Kabinetas	18,14
		61,59 m ²
Bendras plotas		788,40 m²

Atestato Nr.		V. Putnos Ind. v. paž. Nr. 570205 Ažuolyno g. 6-44225, Kaunas tel. 861564704 / www.jpiarchitektai.lt		Statinio projekto pavadinimas: Muitinės sandėlio Aukštaičių g. 3b Utenoje galimybių studija	
A1269	PV	L. Putnienė	2023	Brėžinio pavadinimas:	
A1405	ARCH	V. Putna	2023	ANTRESOLĖS PLANAS M 1:100	
Kalba				Statytojas:	Brėžinio žymuo:
LT				UAB "Viktauga"	23 - 14 - PP - SA -
				Lapas	Lap. sk.
				0	

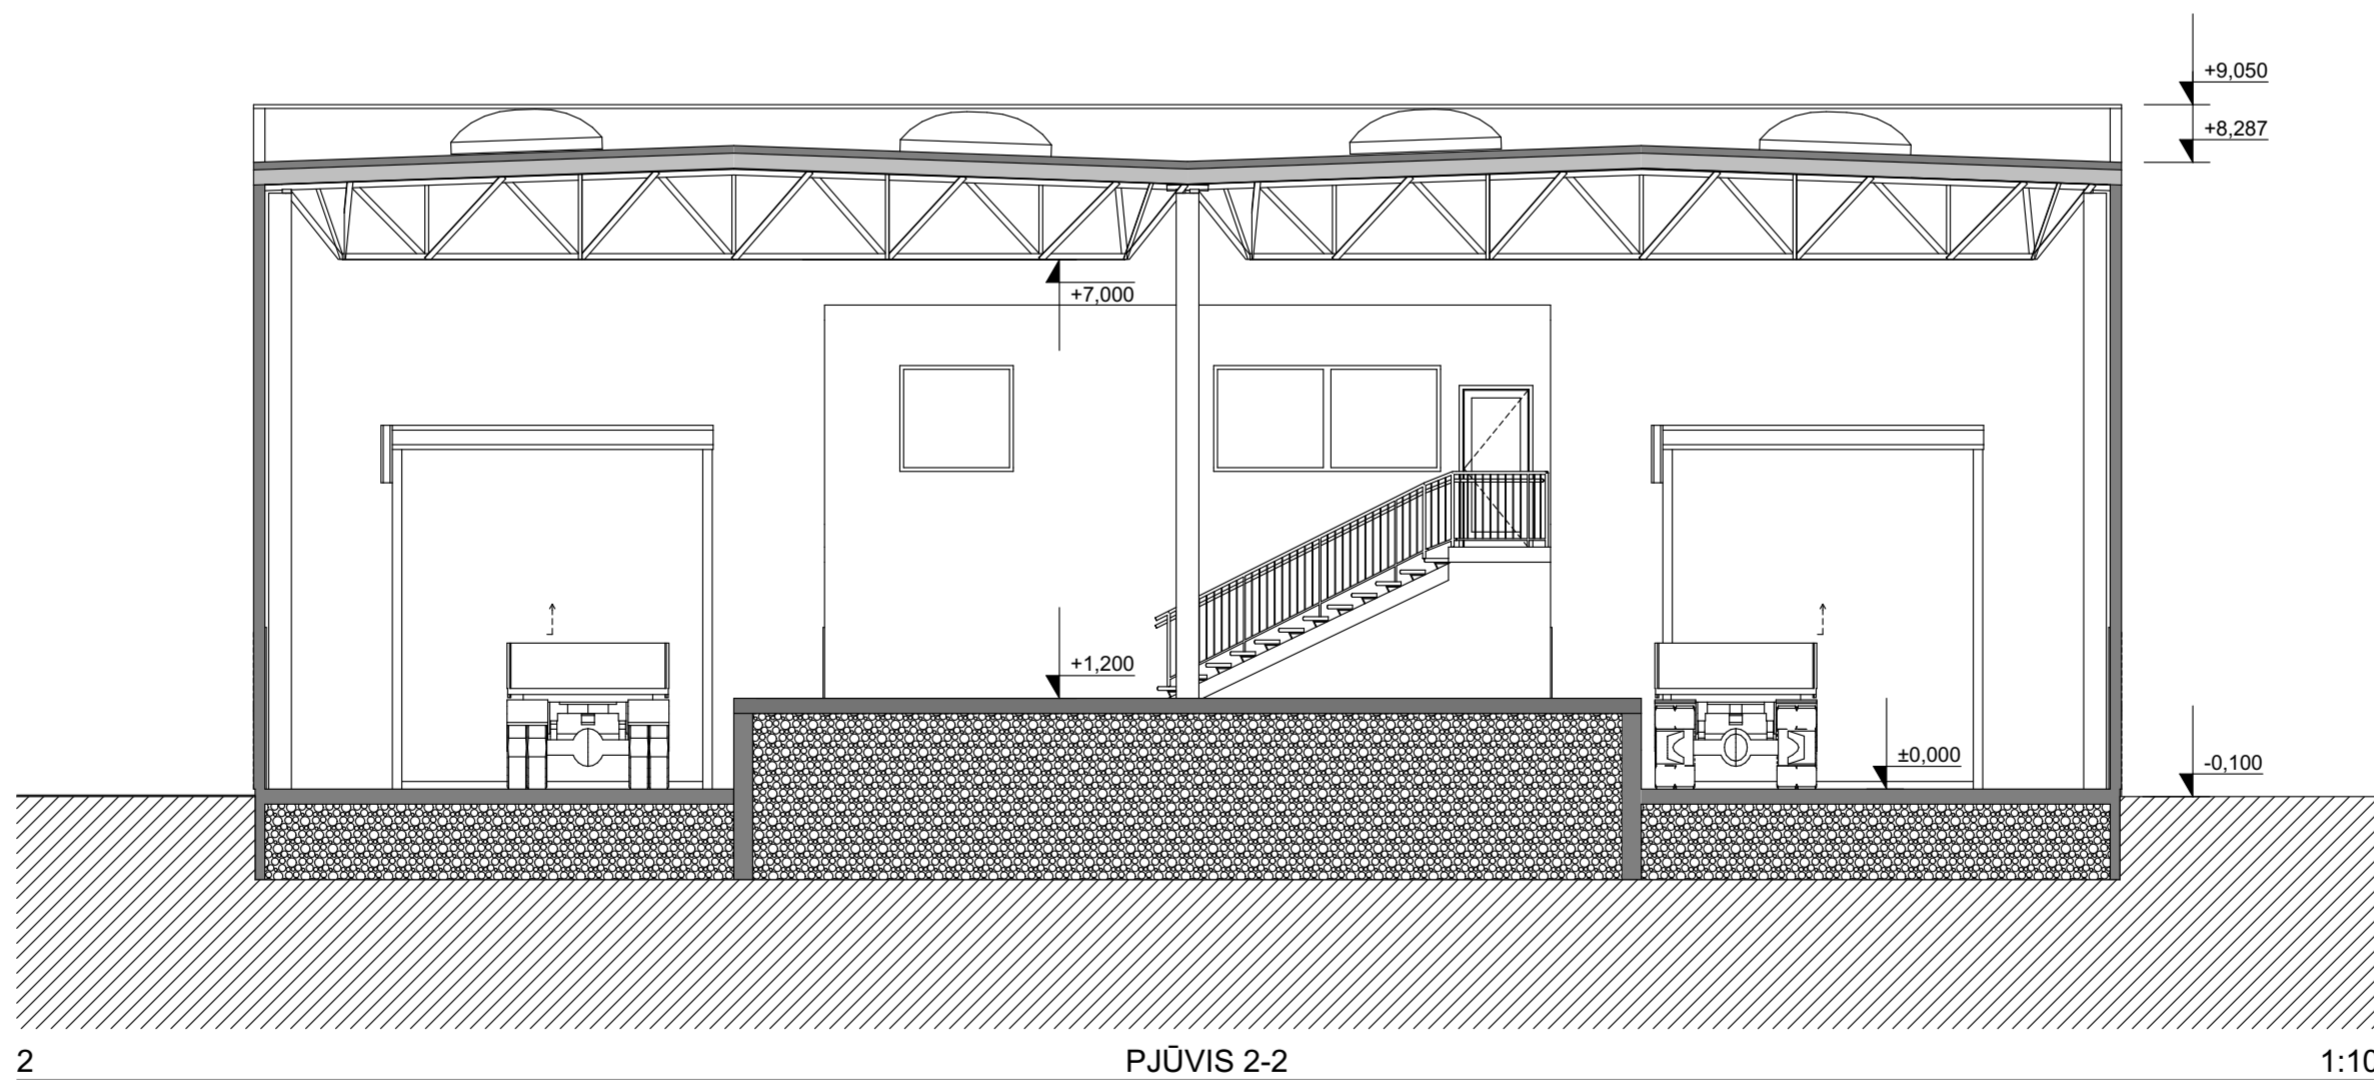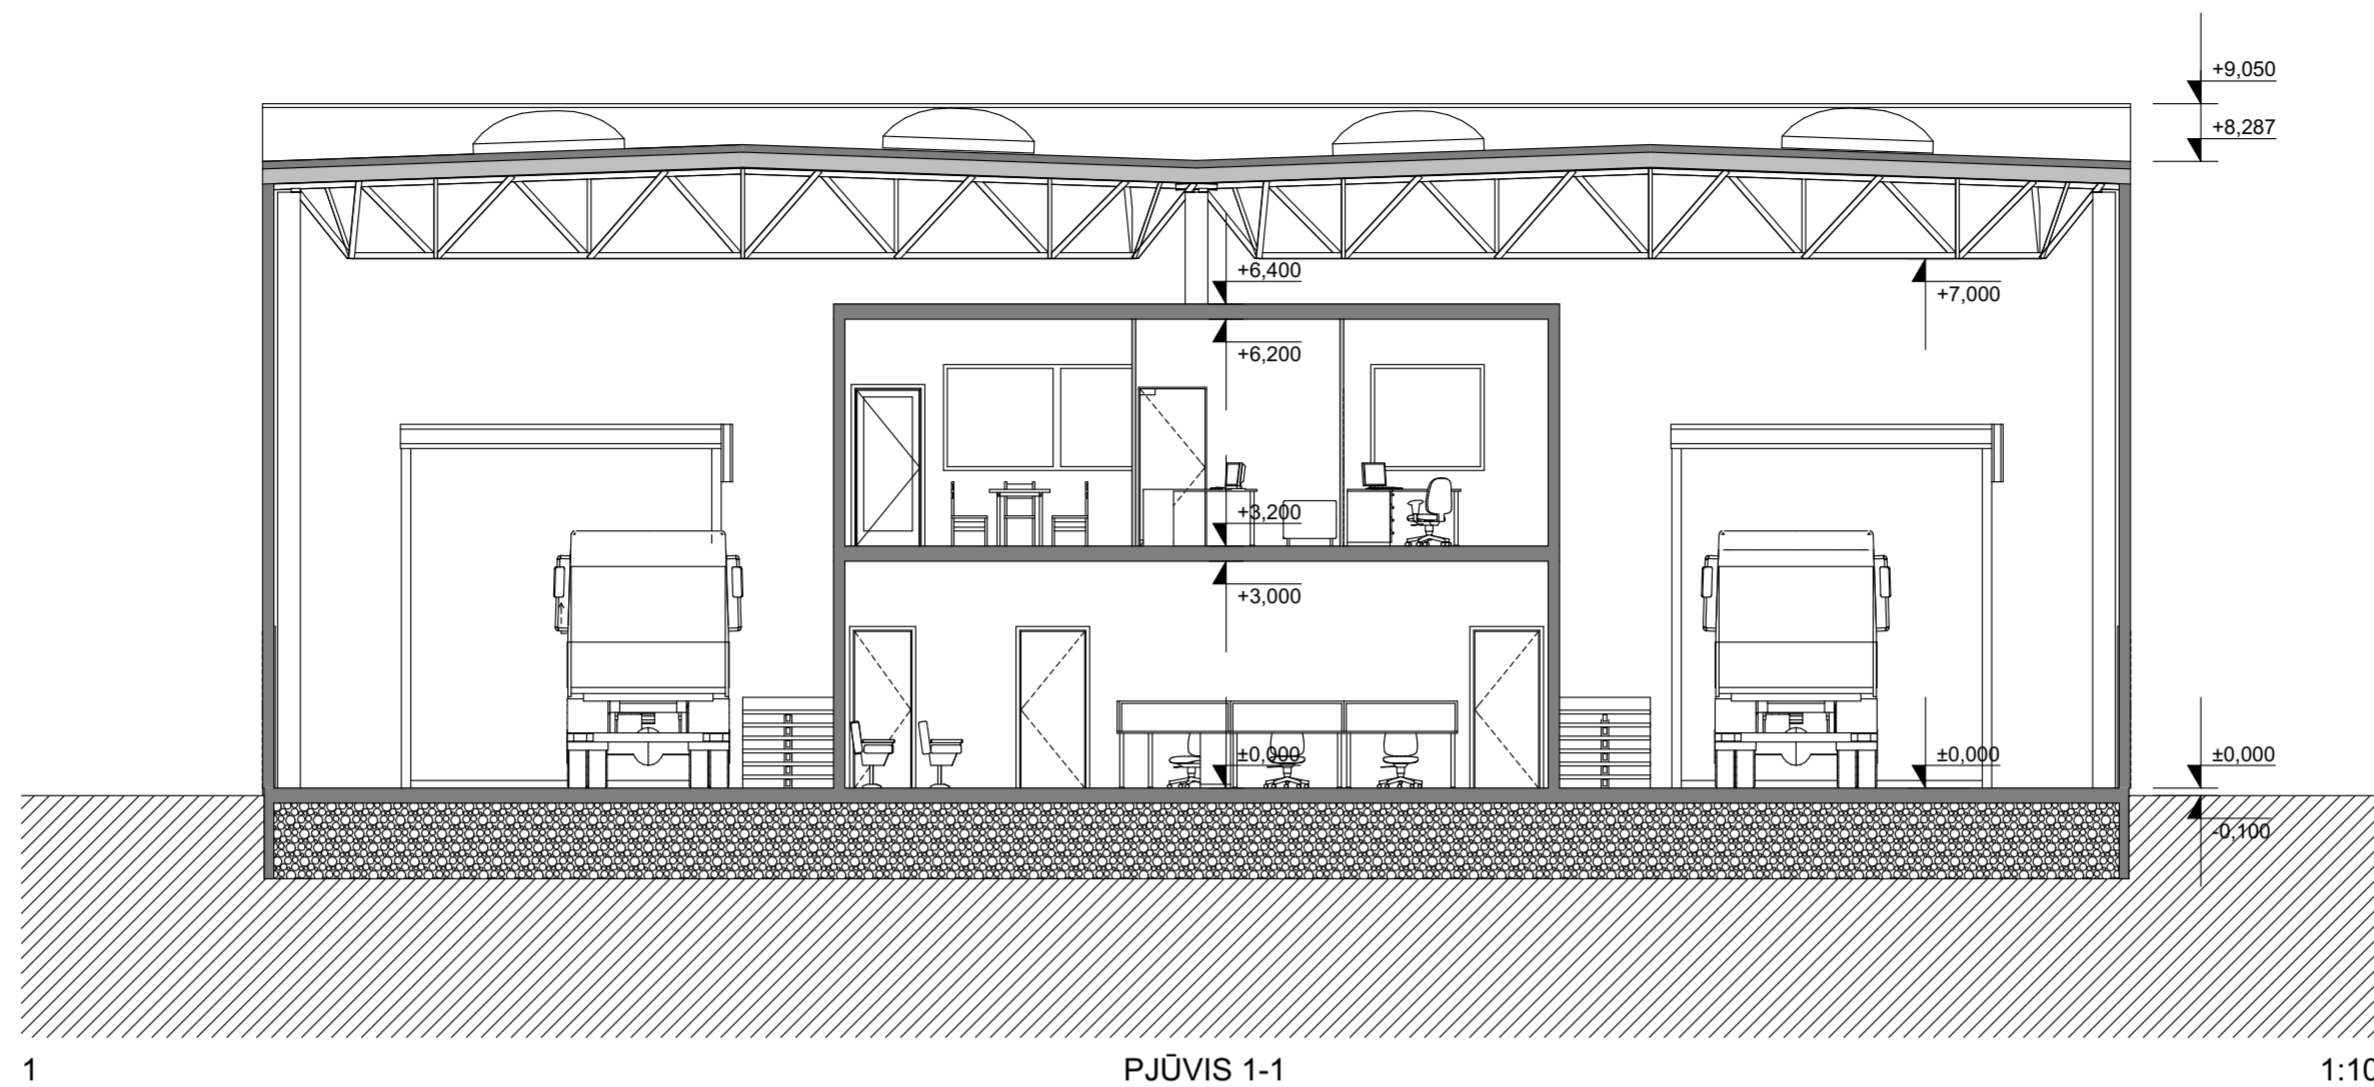


Atestato Nr.	V. Putnos Ind. v. paž. Nr. 570205 Ažuolyno g. 6-44225, Kaunas tel. 861564704 / www.jpiarchitektai.lt			Statinio projekto pavadinimas: Muitinės sandėlio Aukštaičių g. 3b Utenoje galimybių studija	
A1269	PV	L. Putnienė	2023	Brėžinio pavadinimas:	
A1405	ARCH	V. Putna	2023	PJŪVIAI M 1:100	
Kalba	Statytojas:			Brėžinio žymuo:	Lapas
LT	UAB "Viktauga"			23 - 14 - PP - SA -	Lap. sk.

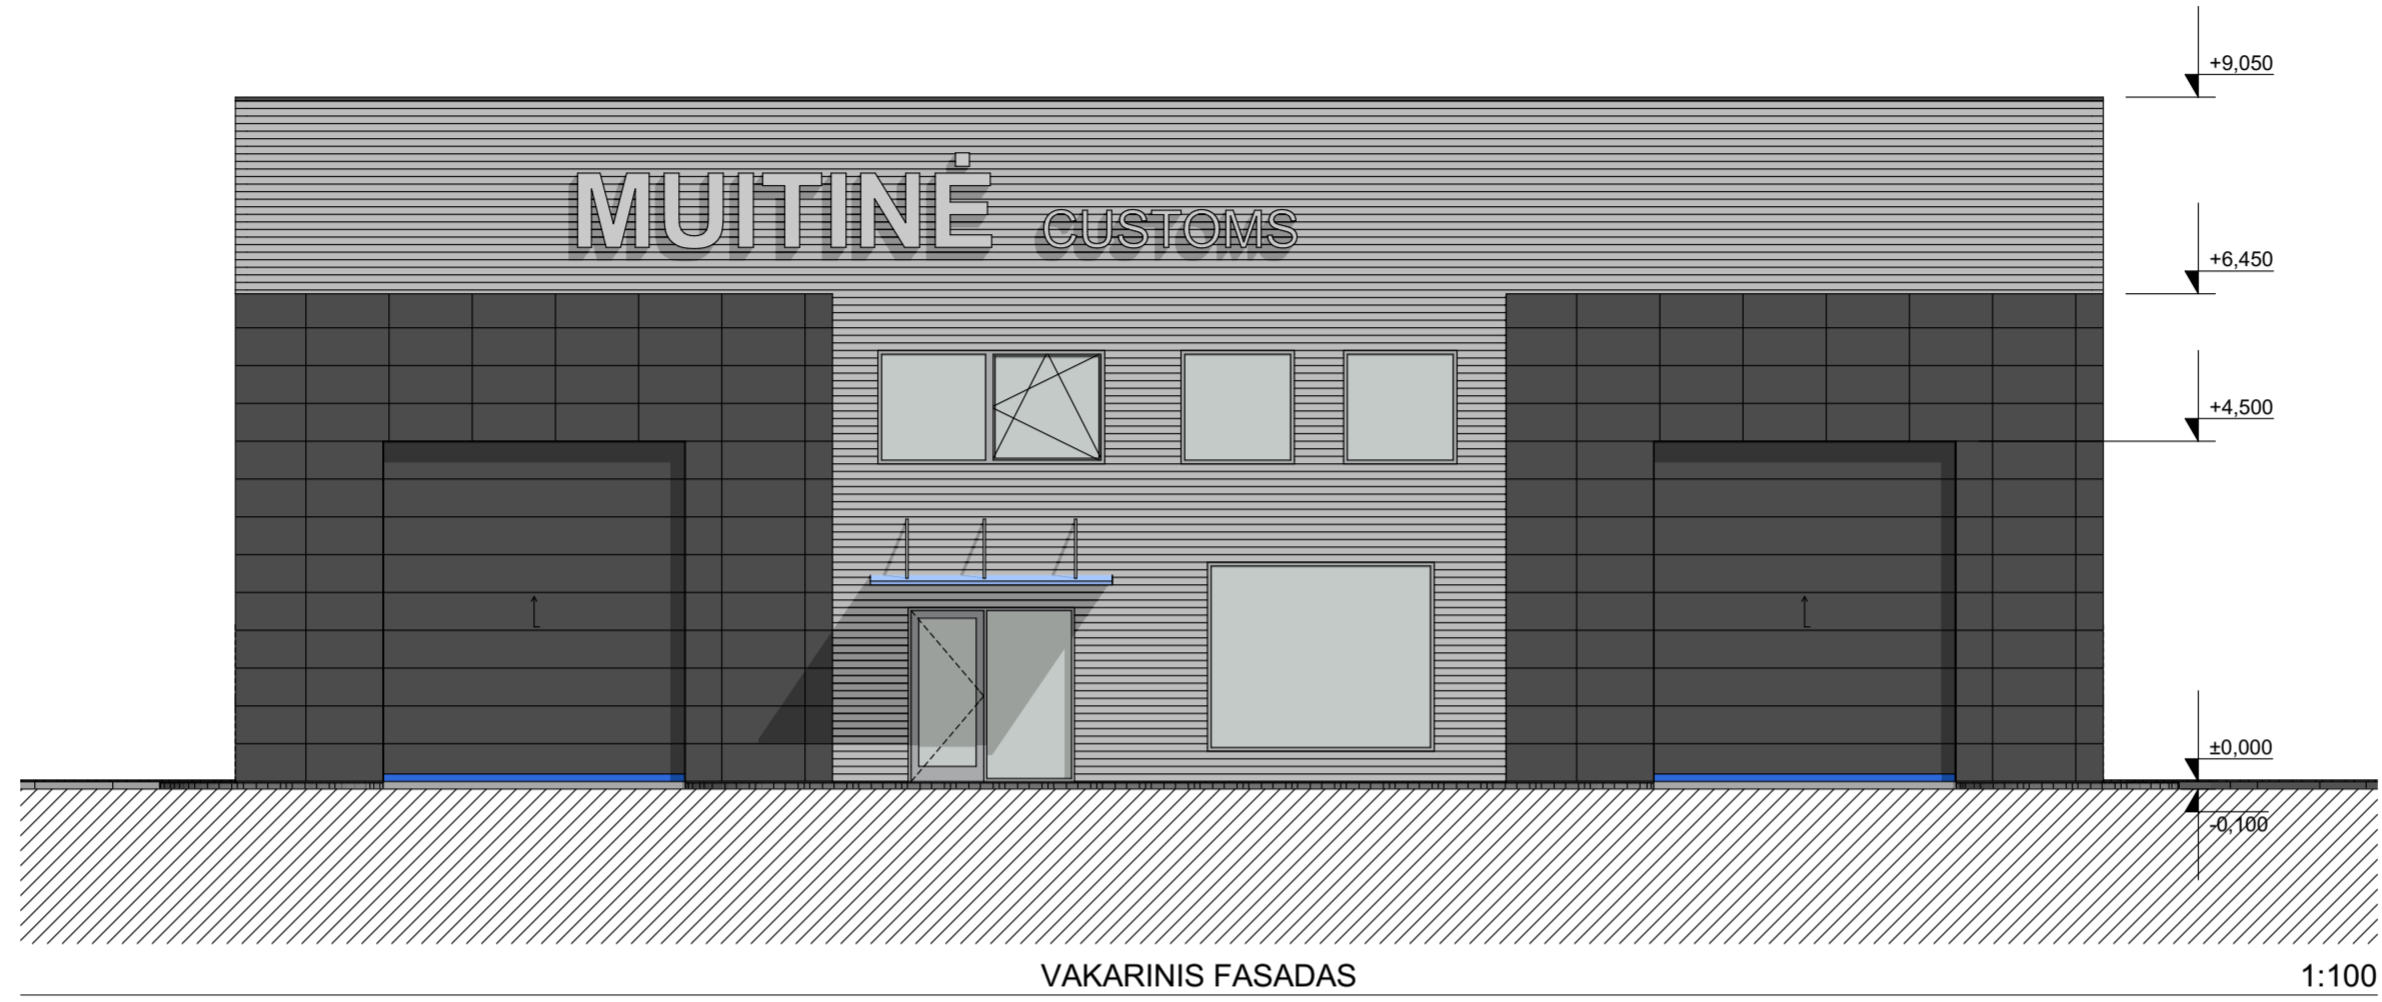

VAKARINIS FASADAS



1:100

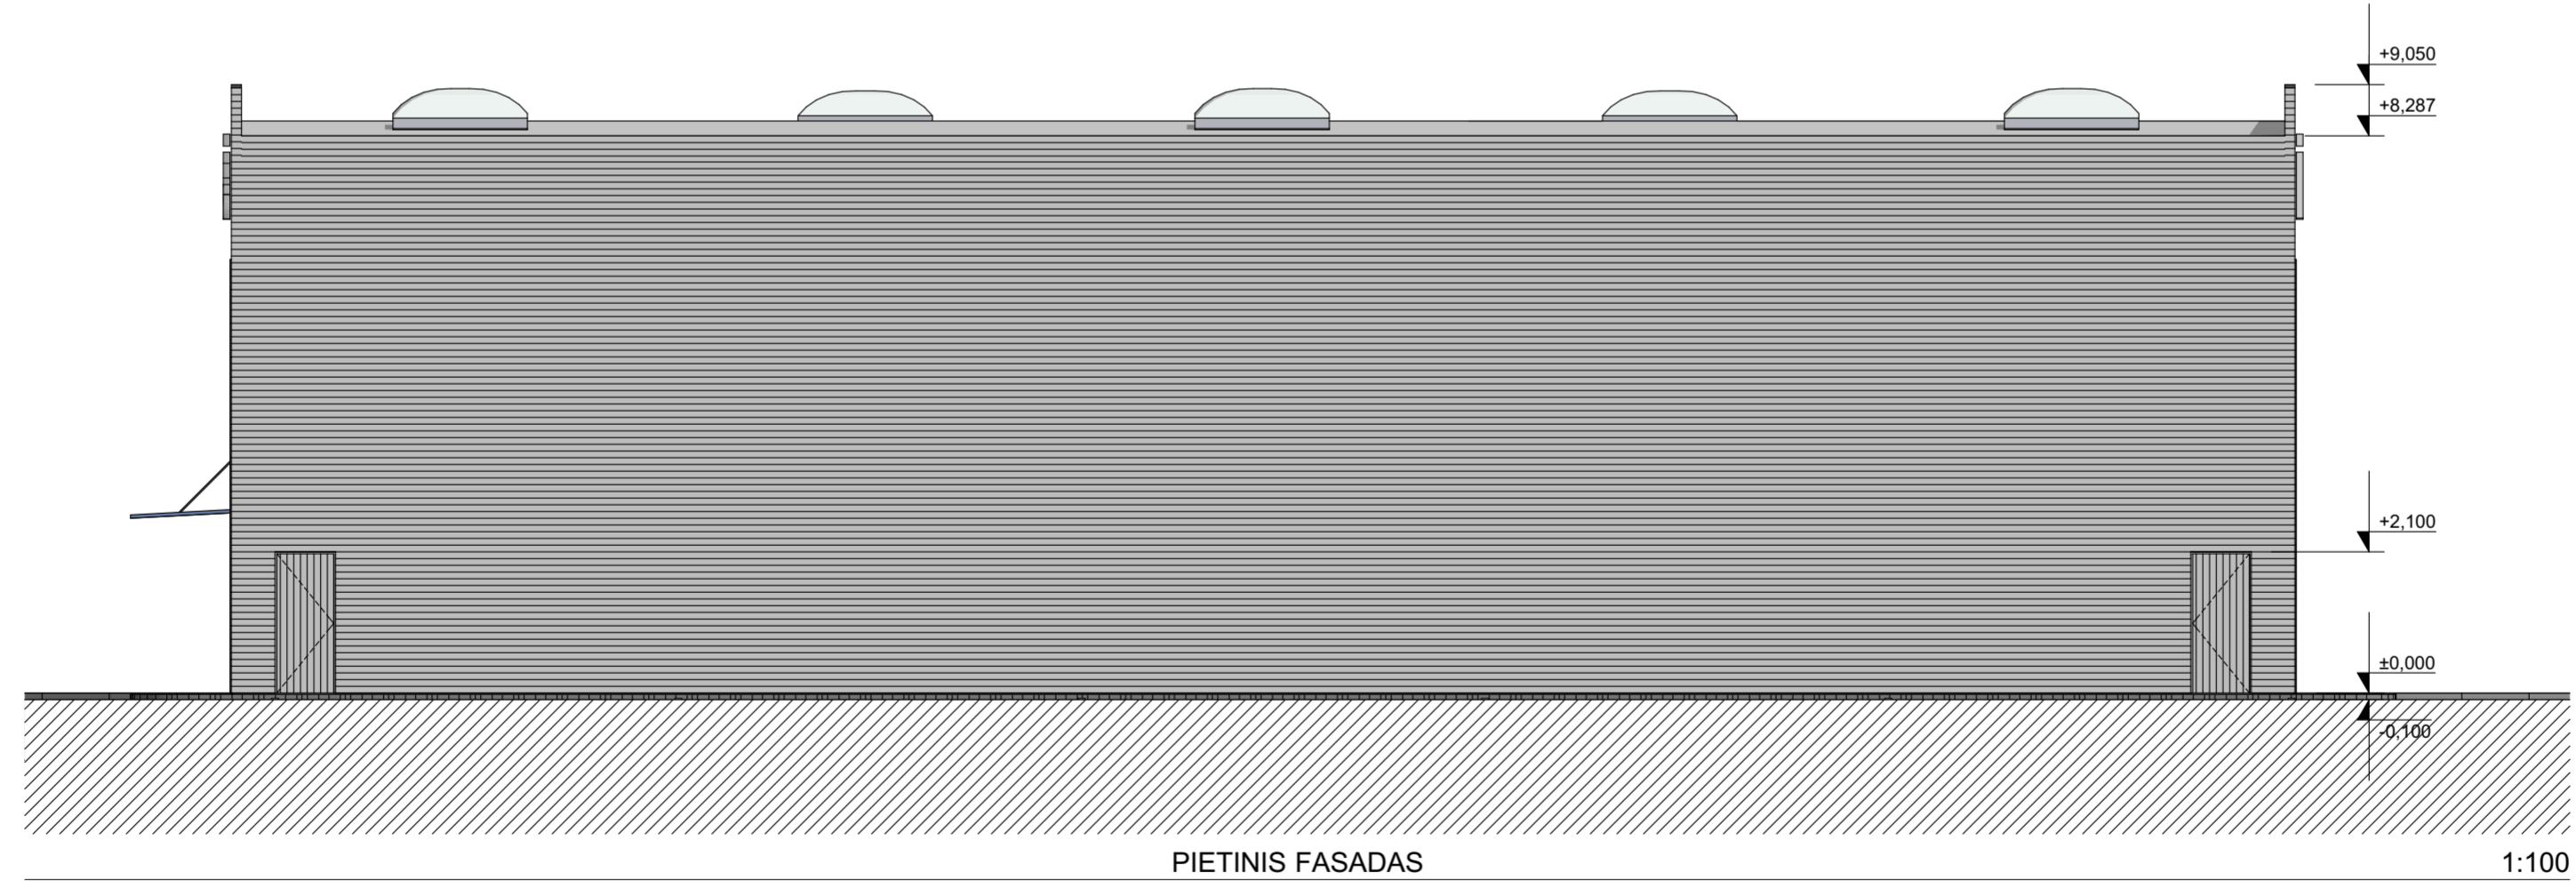



PIETINIS FASADAS

1:100

Atestato Nr.	V. Putnos Ind. v. paž. Nr. 570205 Ažuolyno g. 6-44225, Kaunas tel. 861564704 / www.jpiarchitektai.lt				Statinio projekto pavadinimas: Muitinės sandėlio Aukštaičių g. 3b Utenoje galimybių studija		
A1269	PV	L. Putnienė		2023	Brėžinio pavadinimas:		Laida
A1405	ARCH	V. Putna		2023	FASADAI M 1:100		0
Kalba	Statytojas:				Brėžinio žymuo:		Lapas
LT	UAB "Viktauga"				23 - 14 - PP - SA -		Lap. sk.

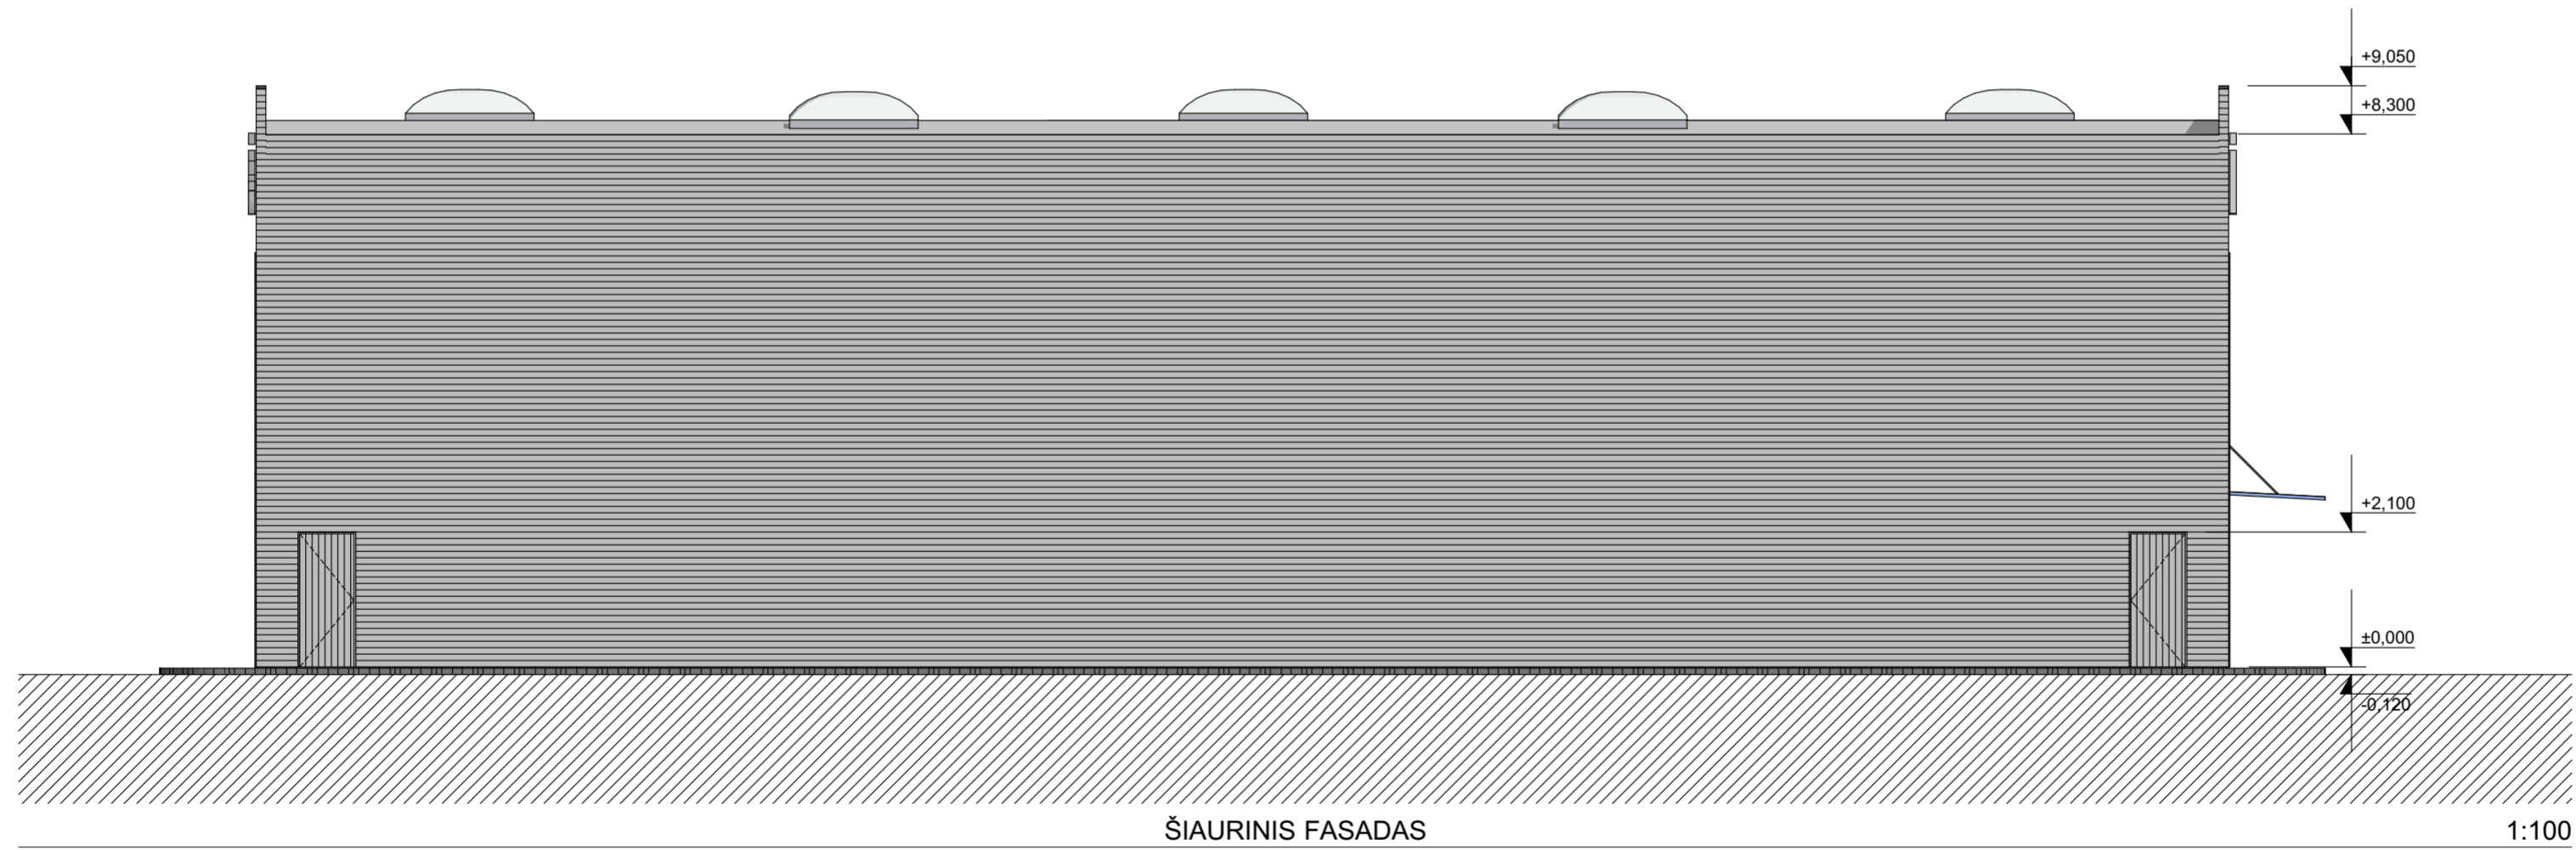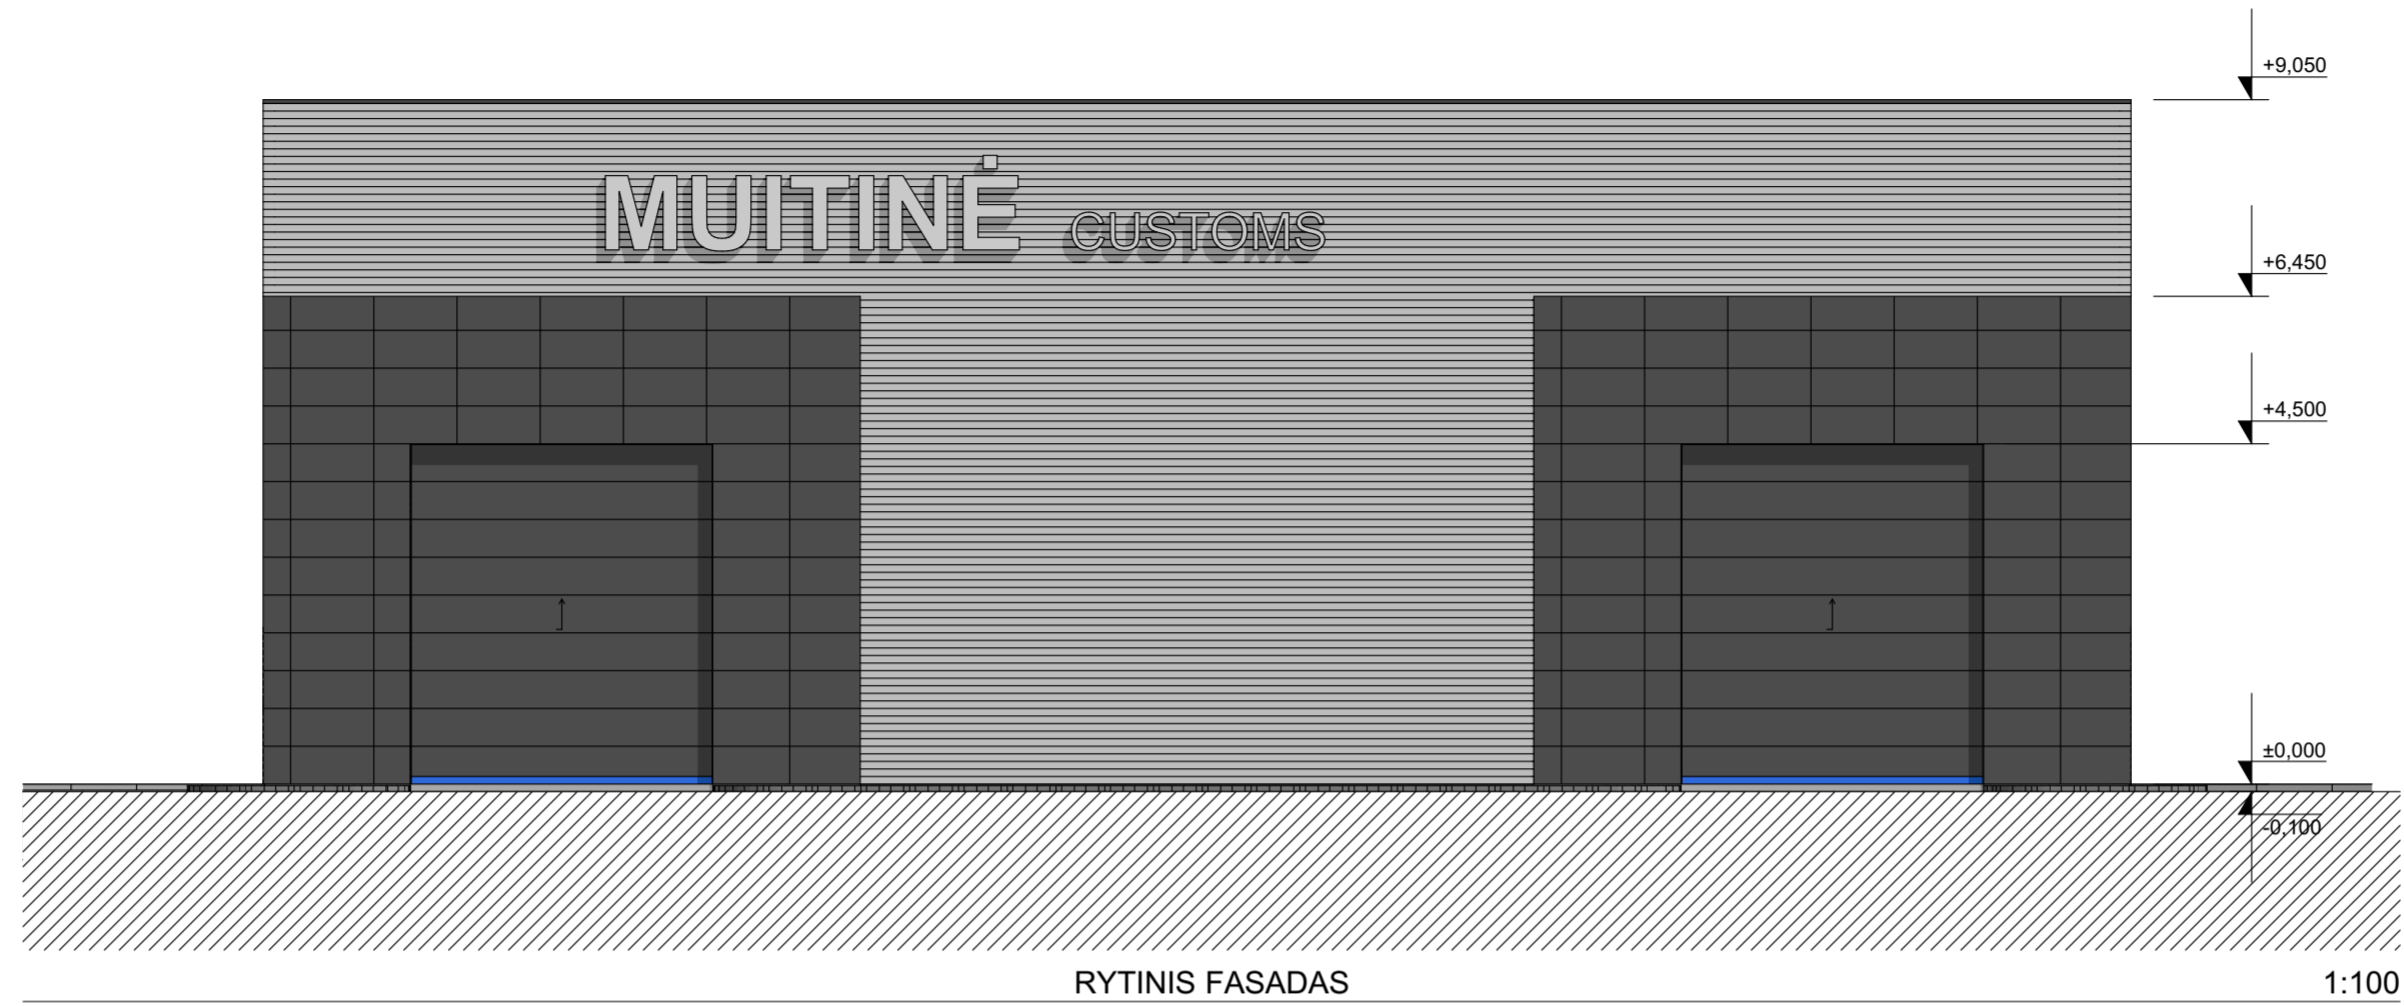

Atestato Nr.	V. Putnos Ind. v. paž. Nr. 570205 Ažuolyno g. 6-44225, Kaunas tel. 861564704 / www.jpiarchitektai.lt				Statinio projekto pavadinimas: Muitinės sandėlio Aukštaičių g. 3b Utenoje galimybių studija		
A1269	PV	L. Putnienė		2023	Brėžinio pavadinimas:		Laida
A1405	ARCH	V. Putna		2023	FASADAI M 1:100		0
Kalba	Statytojas:				Brėžinio žymuo:		Lapas
LT	UAB "Viktauga"				23 - 14 - PP - SA -		Lap. sk.

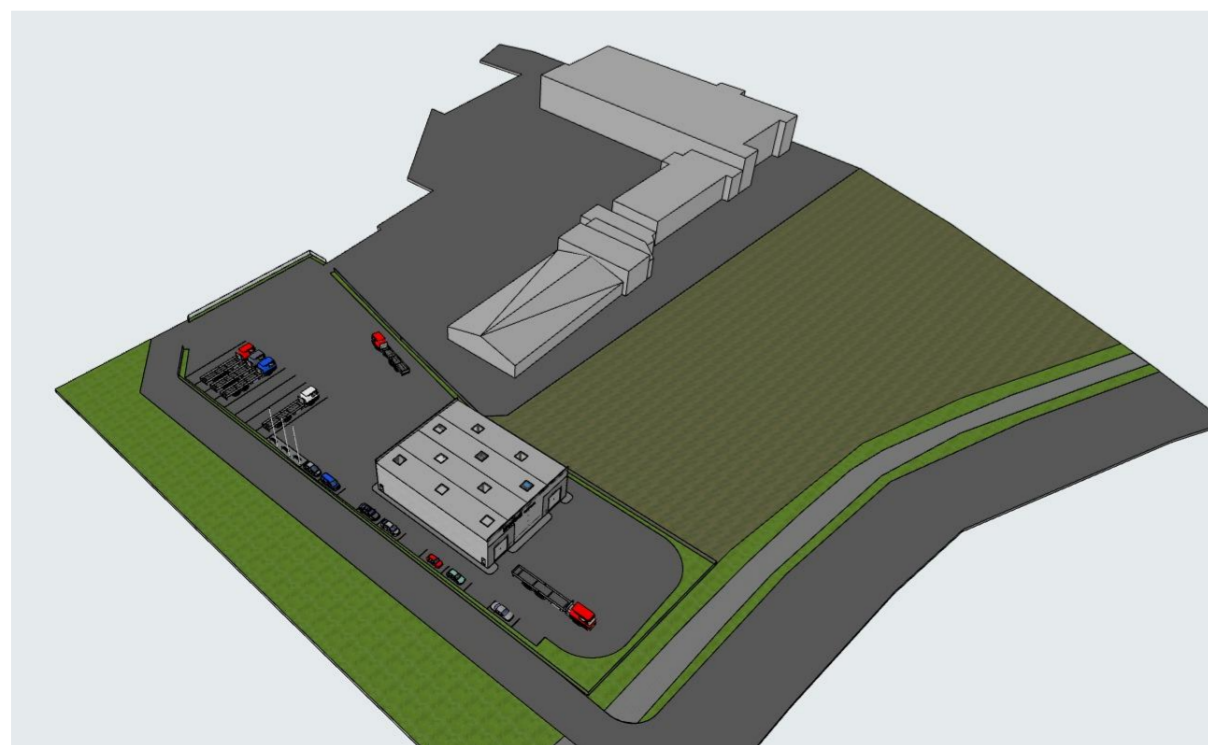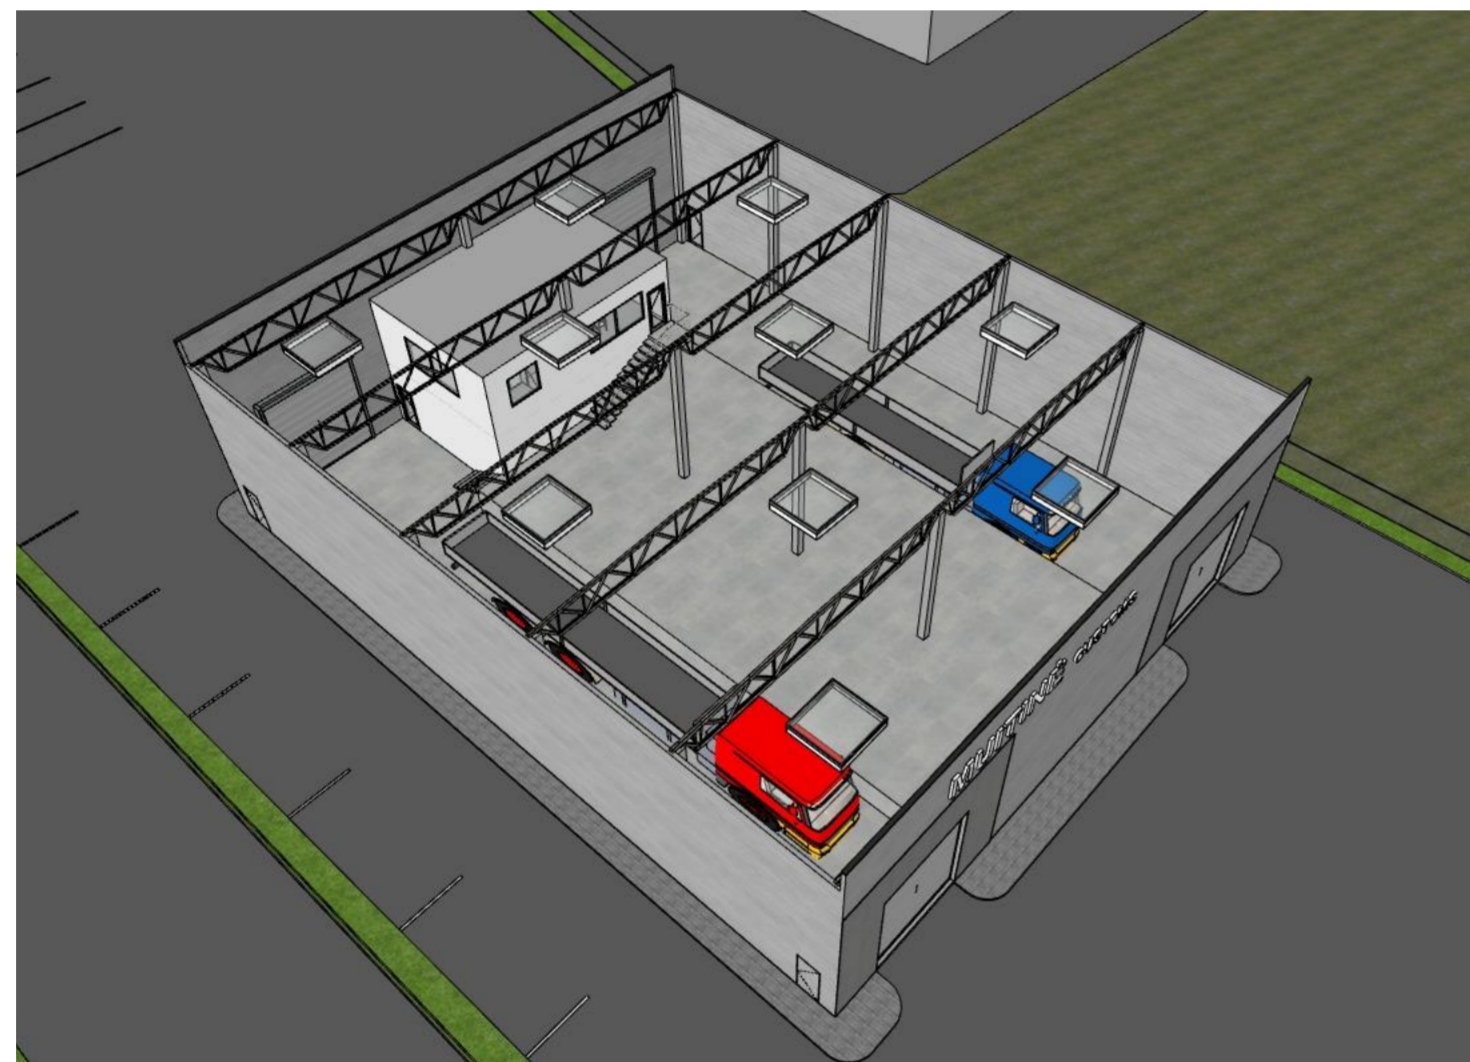

Atestato Nr.	V. Putnos Ind. v. paž. Nr. 570205 Ažuolyno g. 6 44225, Kaunas tel. 861564704 / www.jpiarchitektai.lt			Statinio projekto pavadinimas: Muitinės sandėlio Aukštaičių g. 3b Utenoje galimybių studija	
A1269	PV	L. Putnienė	2023	Brėžinio pavadinimas:	
A1405	ARCH	V. Putna	2023	3D	
Kalba	Statytojas:			Brėžinio žymuo:	Lapas
LT	UAB "Viktauga"			23 - 14 - PP - SA -	Lap. sk.